FOCUS-BAU GmbH

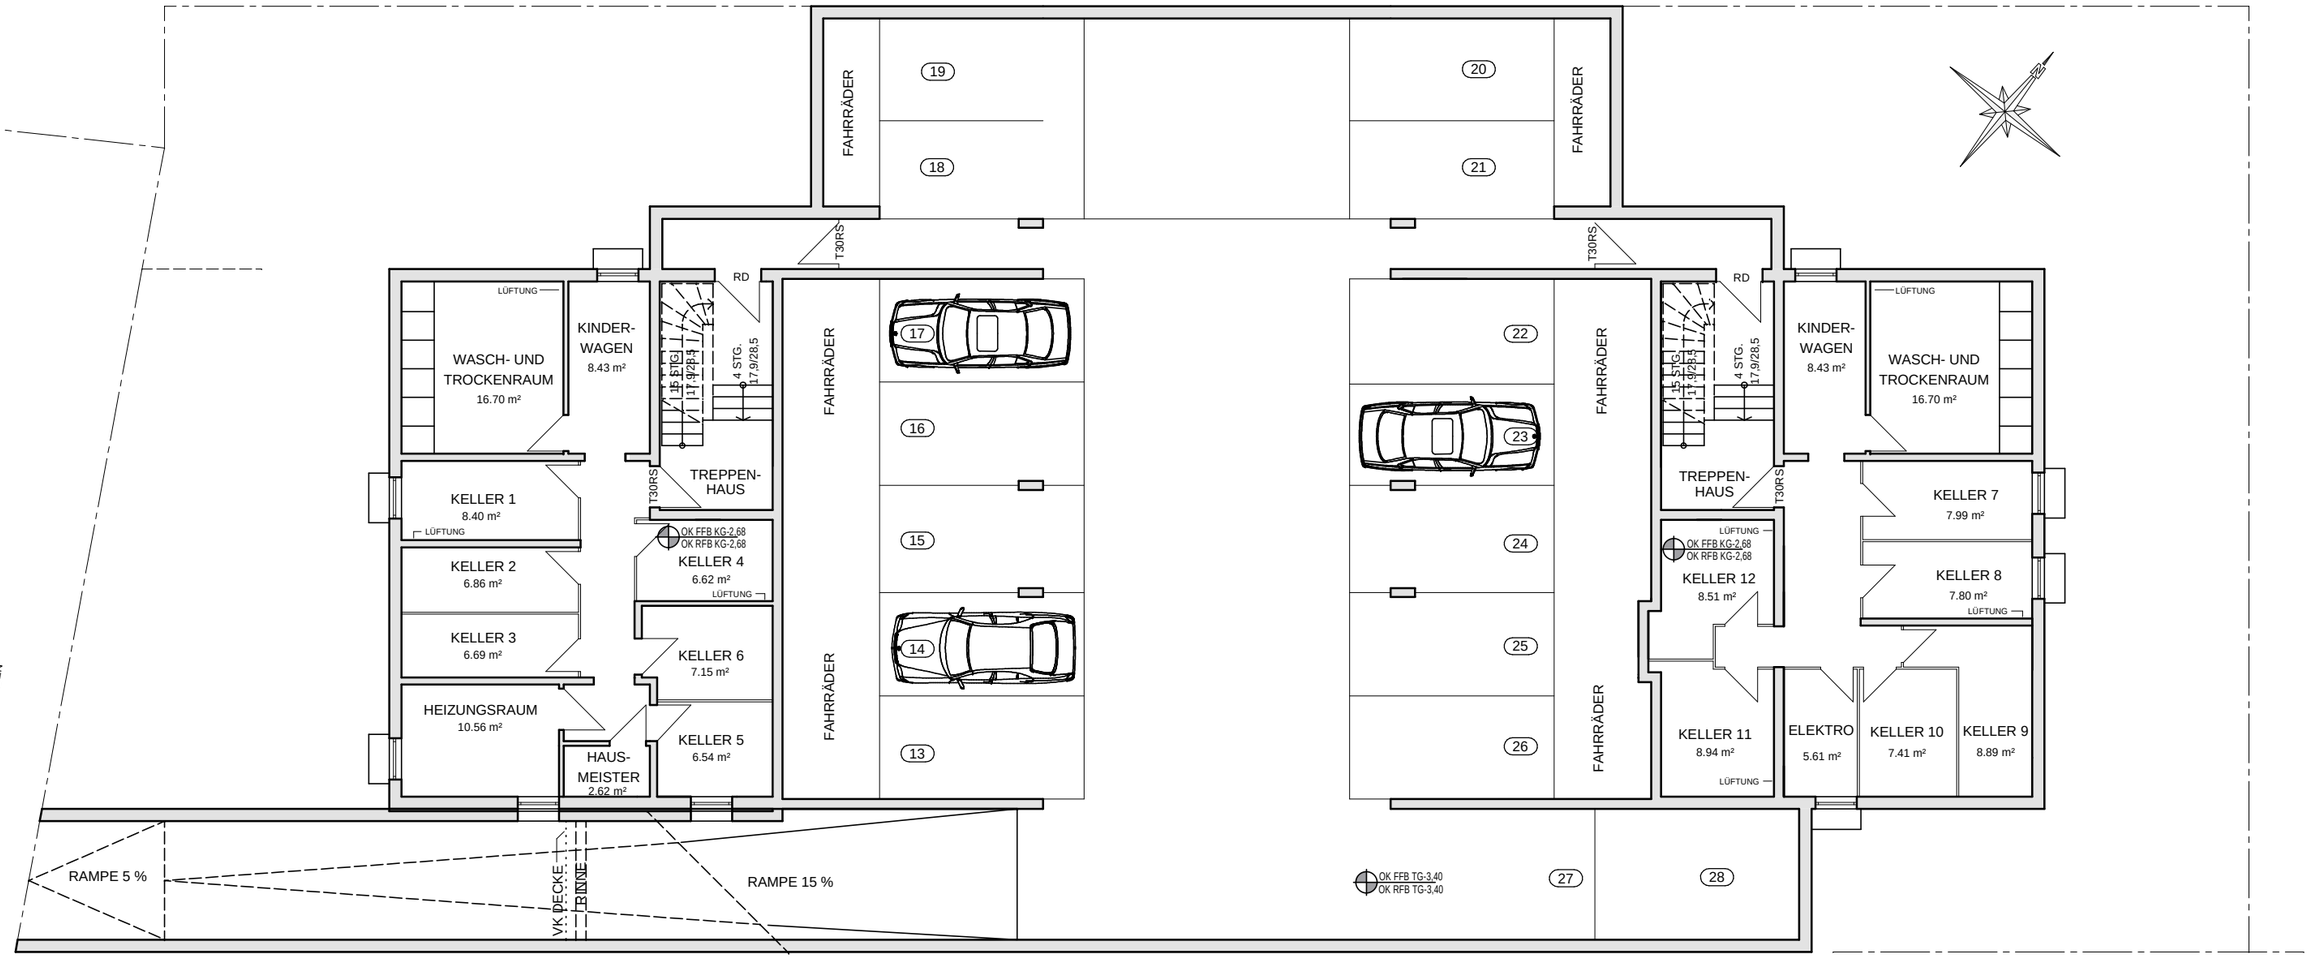

BAUPLANUNG UND BAUBETREUUNG

DR.-ING. JAN ANDREAS SULEJA

ENTWURF - TRAGWERKSPLANUNG - BAUPHYSIK - BAULEITUNG

ALTER WEG 13, 63225 LANGEN, TEL. 06103/899010, FAX 06103/899011, E-MAIL; INFO@SULEJA.DE

BVH	NEUBAU VON 2 MEHRFAMILIENHÄUSERN MIT TIEFGARAGE, AN DEN ERLEN
GRUNDSTÜCK	AN DEN EICHEN 47, MÖRFELDEN-WALLDORF FLUR 19, FLURSTÜCK 211/11
BAUHERR	FOCUS BAU GMBH ALPENRING 13-15 64546 MÖRFELDEN-WALLDORF
PLAN	GRUNDRISS KELLERGESCHOSS
DATUM	05.10.2006
MASSSTAB	1:150
UNTERSCHRIFT BAUHERR	UNTERSCHRIFT PLANER